



TRIKOTAGENAUSRÜSTUNGSWERKE

Roter Färber


NIEDERFROHNA WERK III

HARTMANNSDORF

KRS. KARL MARX-STADT
ERNST THÄLMANN-STR. 64

Lageplan

$\frac{1}{1:500}$

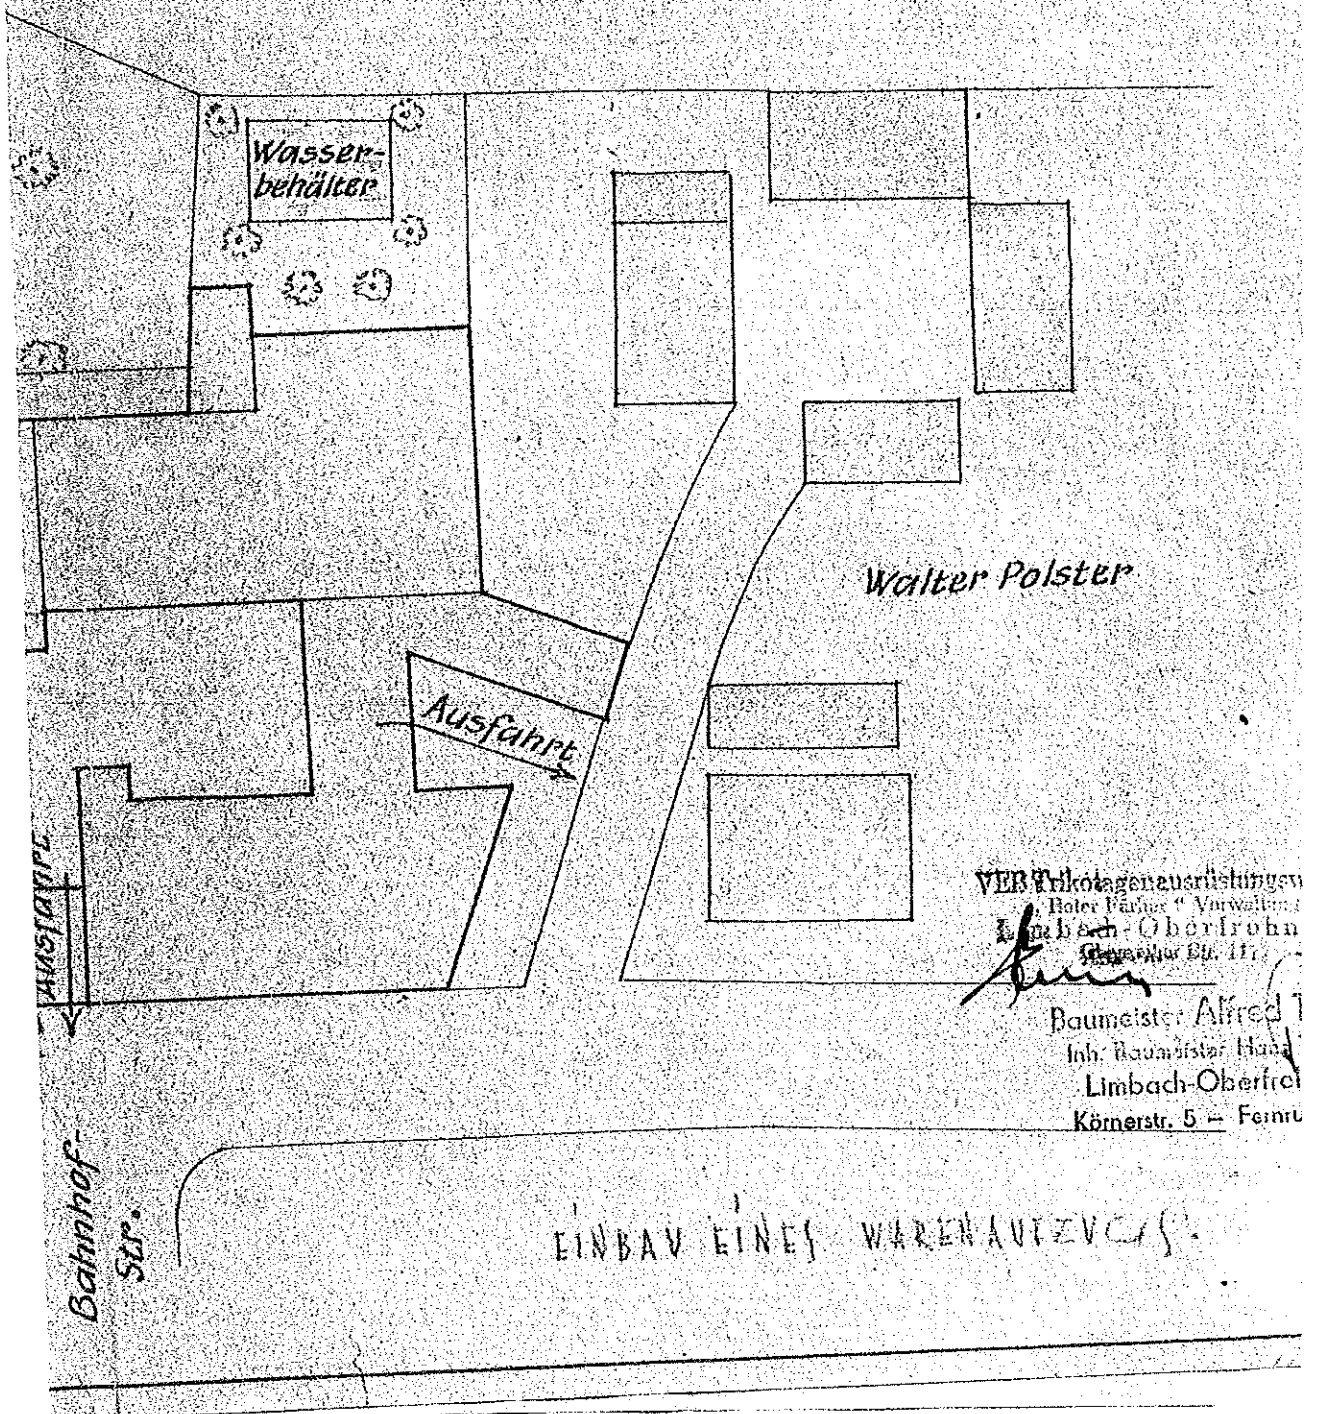

VEB Trikotagenausrüstungen
"Roter Färber" Verwaltung
Limbach-Oberfrohna
Körnerstr. 5, 117

Baumeister Alfred T.
Inh. Baumeister Hans
Limbach-Oberfrohna
Körnerstr. 5 - Fernru

EINBAU EINES WARENAUTZUGS



TRIKOTAGENAUSRÜSTUNGSWERKE

Roter Färber

Verwaltung: Limbach-Oberfrohna 1, Chemnitzer Straße 117 - Telefon 2241

Rat der Gemeinde
Hartmannsdorf

Hartmannsdorf (KMST)
Karl-Liebknecht-Str.

1	2	3	4	5	6
Rat der Gemeinde					
Eingang: 10. JUNI 1959					
H. v. Stadt					
7	8	9	10	11	12

Betriebs-Nr. 14/0910

Werk I Niederfrohna
Ruf Amt Limbach 3244/45
Bahnhofstation Oberfrohna/Sa.

Werk II Kändler
Ruf Amt Limbach 2241
Bahnhofstation Limbach/Sa.

Werk III Hartmannsdorf bei Karl-Marx-Stadt
Ruf Amt Limbach 2259
Bahnhofstation Hartmannsdorf bei Karl-Marx-Stadt

Werk IV Hartmannsdorf (Ausbildungsstätte)

Ihre Zeichen

Ihr Schreiben vom

Unser Zeichen
Po/Pf

Tag
9. 6. 1959

Unser Werk III Hartmannsdorf -
Erfertigung einer Kesselspeisewasseraufbereitungsanlage

Infolge des Einbaues der vorbezeichneten Kesselspeisewasseraufbereitungsanlage ist ein Dachdurchbruch vom abgezweigten Giebeloberraum zum Aufbau der erforderlichen Aufgaseranlage nötig.

Durch diese zwangsweise Veränderung wird ein Bauvorhaben, gemäß dem mitfolgenden Bauantrag vom 27. 5. 59, durch den Bau ausführenden, der Firma Friedrich Uhlich in Burstorf, erforderlich.

Um Genehmigung und Weiterleitung der Zweitschrift dieses Schreibens mit der Bauakte an den Rat des Kreises, Abt. Aufbau, bitten wir hiermit.

Das Bauobjekt ist in der Abt. Aufbau, beim Rat des Kreises KMST zu Lasten des im Bauplan 1959 von uns enthaltenen Kohlenüberdachungsplatzes abzuschreiben.

Die Inbetriebnahme der Kesselspeisewasseraufbereitungsanlage ist eine Forderung der TU, um unsere im Werk III befindlichen Kessel über das III./59 hinaus, in Betrieb nehmen zu können. Es wird deshalb gebeten, den Bauausführenden im III. Quartal materialmäßig zu berücksichtigen.

Anlagen
1 Bauakte
1 Zweitschrift

VEB TRIKOTAGENAUSRÜSTUNGSWERKE
"ROTER FÄRBER"

Landgraf
Techn. Leiter

Pöller
Invest.-Bauleiter